


modèle X02

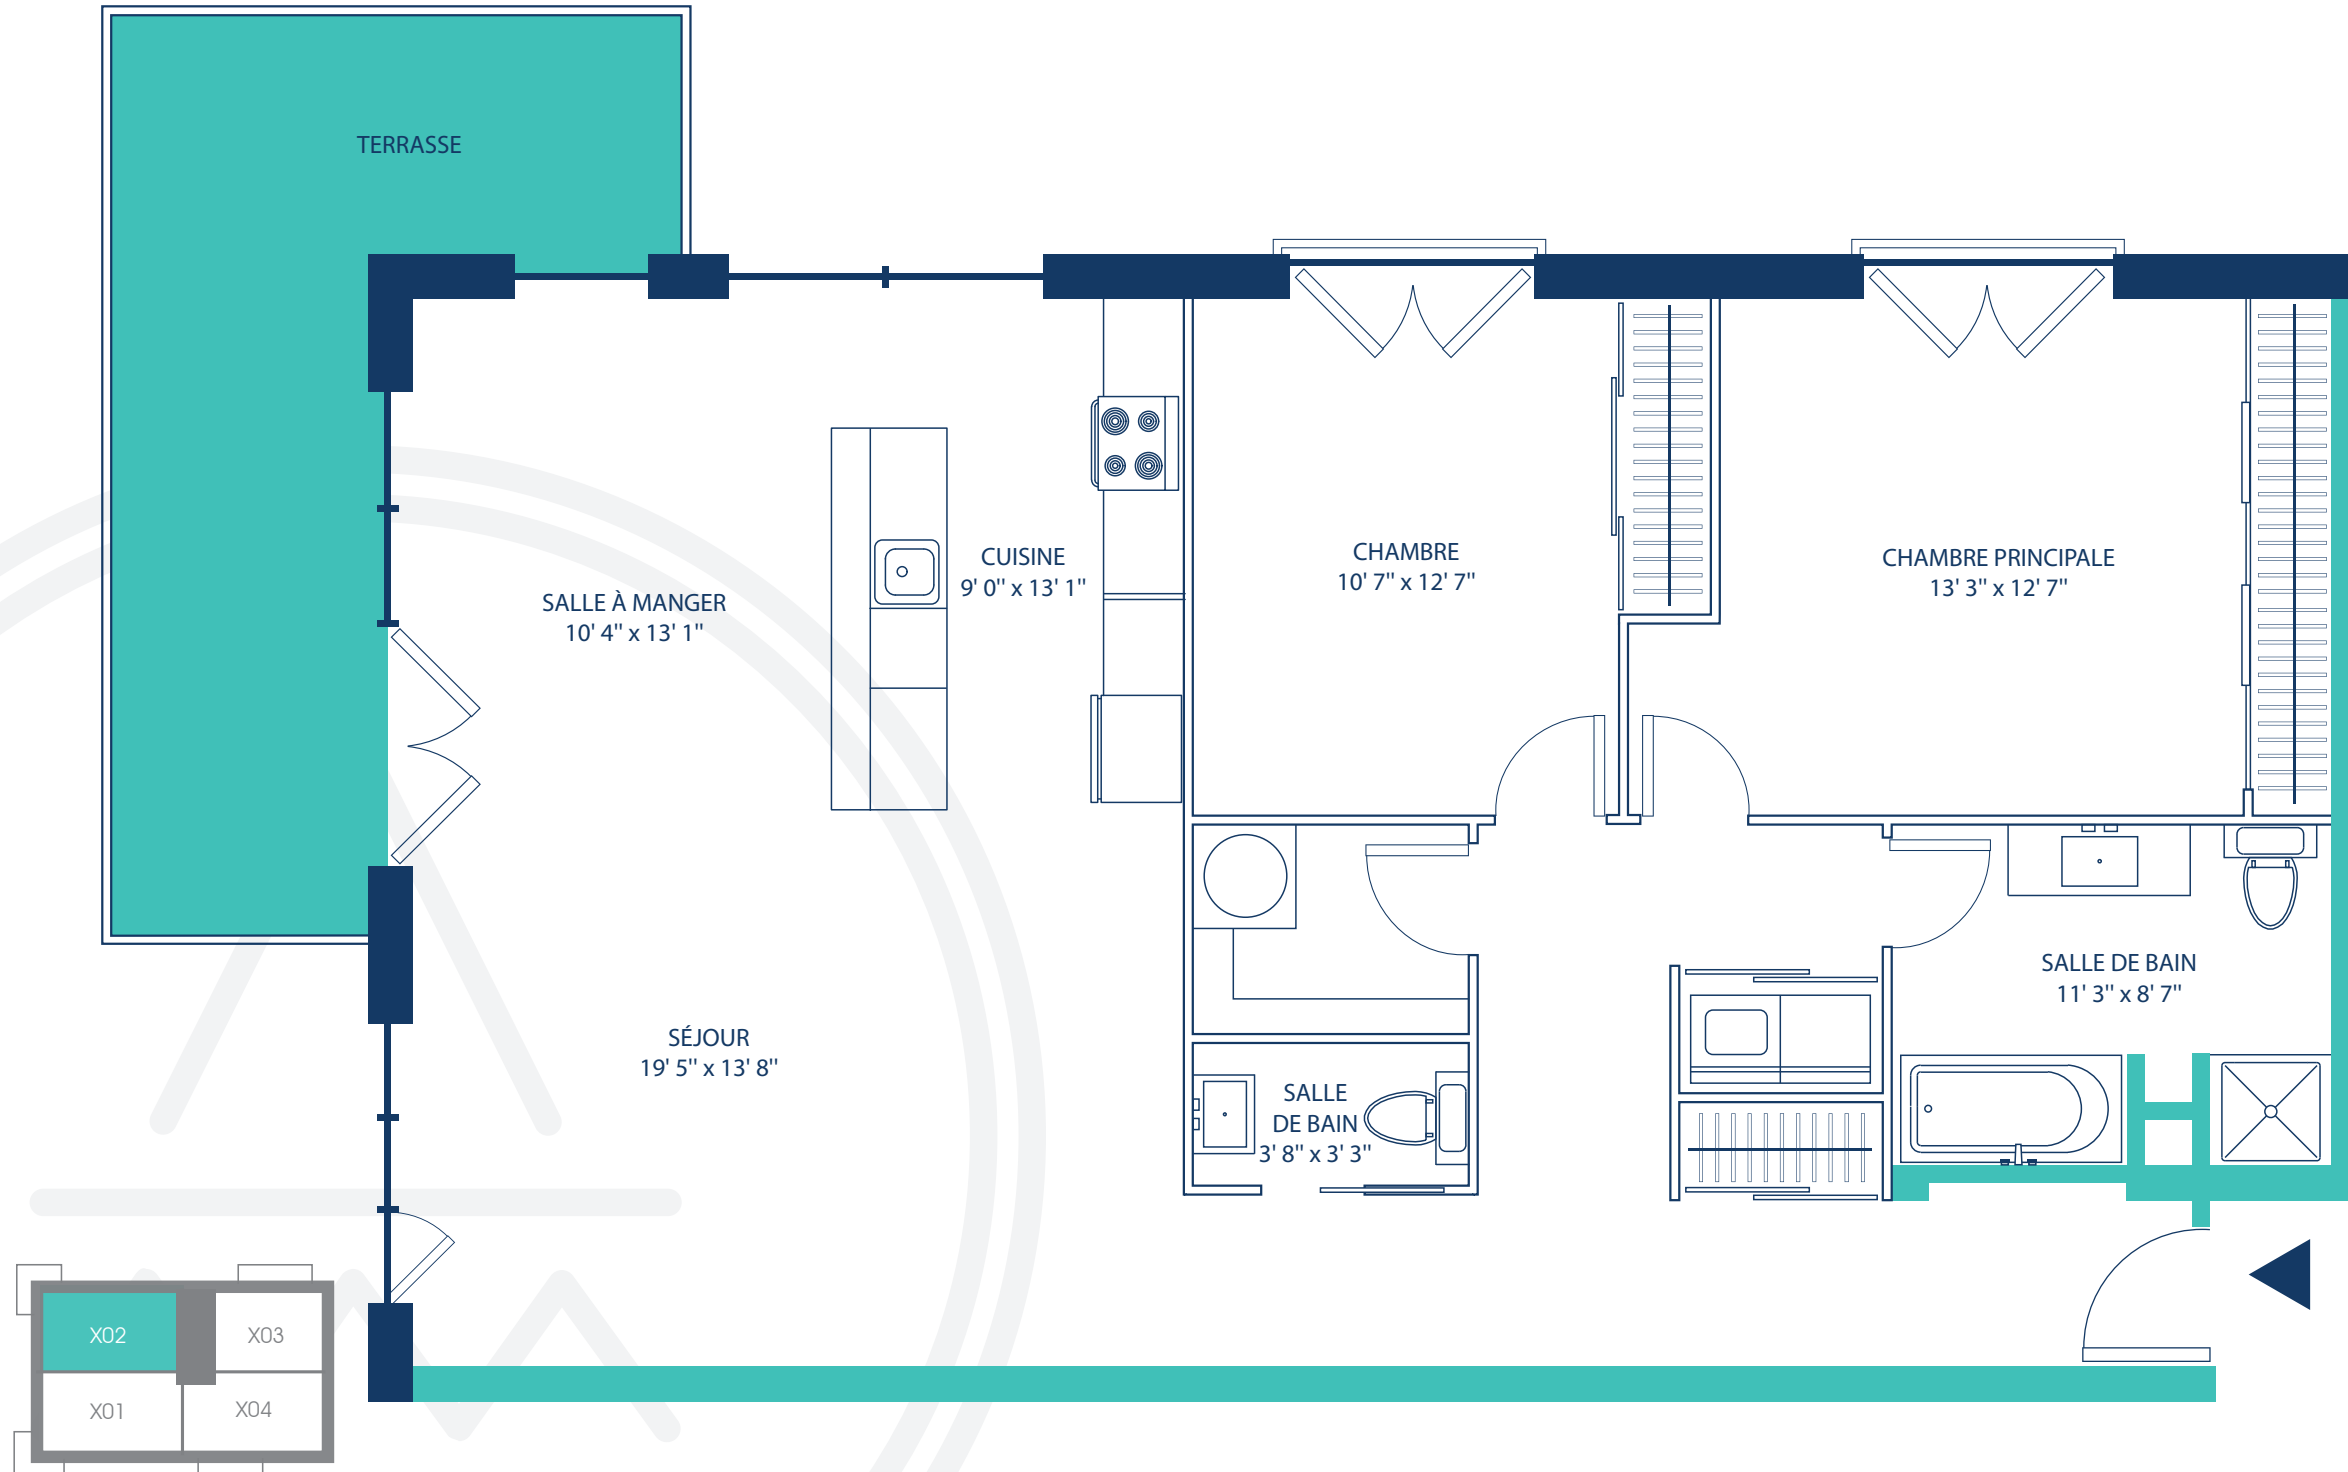

Tour est

1 ^{er} étage	1 232 pi ² + 165 pi ²
2 ^e étage	1 300 pi ² + 165 pi ²
3 ^e étage	1 298 pi ² + 165 pi ²
4 ^e étage	1 298 pi ² + 165 pi ²
Penthouse	1 299 pi ² + 165 pi ²

Tour ouest

1 ^{er} étage	1 224 pi ² + 208 pi ²
2 ^e étage	1 299 pi ² + 208 pi ²
3 ^e étage	1 311 pi ² + 208 pi ²
4 ^e étage	1 308 pi ² + 165 pi ²
Penthouse	1 299 pi ² + 165 pi ²

LES SUPERFICIES ET DIMENSIONS SONT APPROXIMATIVES ET SUJETTES À CHANGEMENTS SANS PRÉAVIS.
